


ANYAGJELÖLÉSEK:

-  új blokk téglafalazat
-  új km. téglafalazat
-  vasbeton
-  beton blokk
-  beton
-  hőszigetelés
-  kavicsfeltöltés
-  elbontandó falazat
-  meglévő falazat

FAKERESZTMETSZETEK:

- 1.) 10/12 taréjszelemen
- 2.) 7,5/15 szarufa
- 3.) 2,5/12 fogófa
- 4.) 15/15 talpszelemen
- 5.) 2x5/15 fogópár
- 6.) 10/15 élszarú
- 7.) 10/10 könyökfa
- 8.) 15/15 székoszlop
- 9.) 15/15 derékszelemen

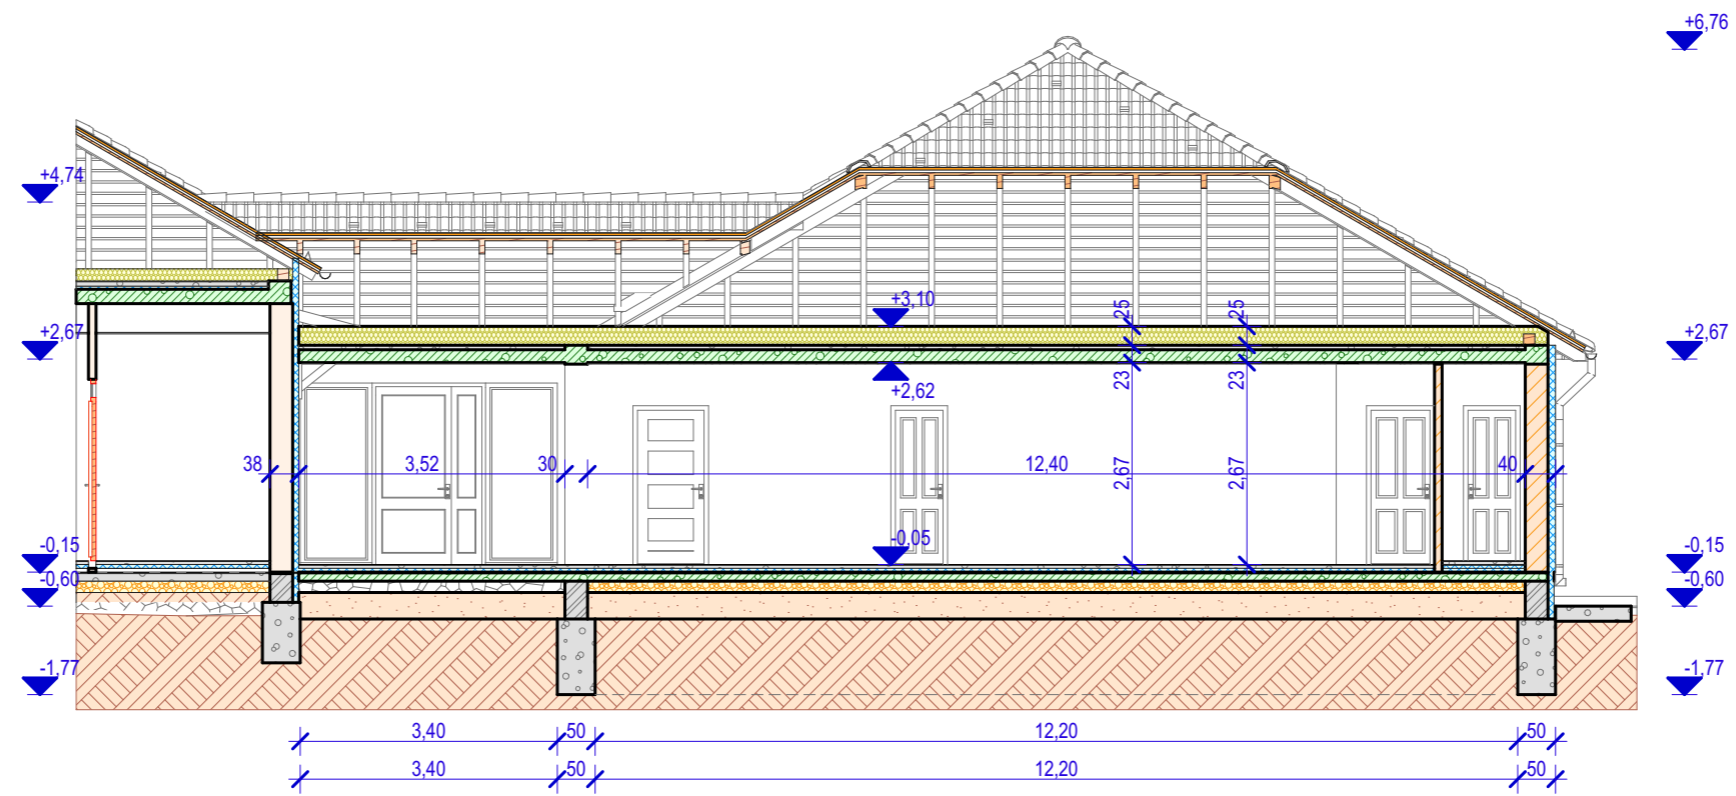

C - C METSZET

Óvoda bővítésének és felújításának kiviteli terve
Tiszakeszi, Kossuth Lajos út 1., 217 hrsz.

Tervező: Sáth Péter okleveles építésmérnök	T.n. szám: É-05-0293/08	Dátum: 2017.11.16.
Mezőkövesd, Mátyás király út 193., 49/500-416	Aláírás(ok): <i>Sáth</i>	Méretarány: M=1:100
Építető: Tiszakeszi Község Önkormányzat		Rajzsám: E-08
Tiszakeszi, Községháza út 46-50.		